


ЕРӨНХИЙ ТӨЛӨВЛӨГӨӨ М1:1000

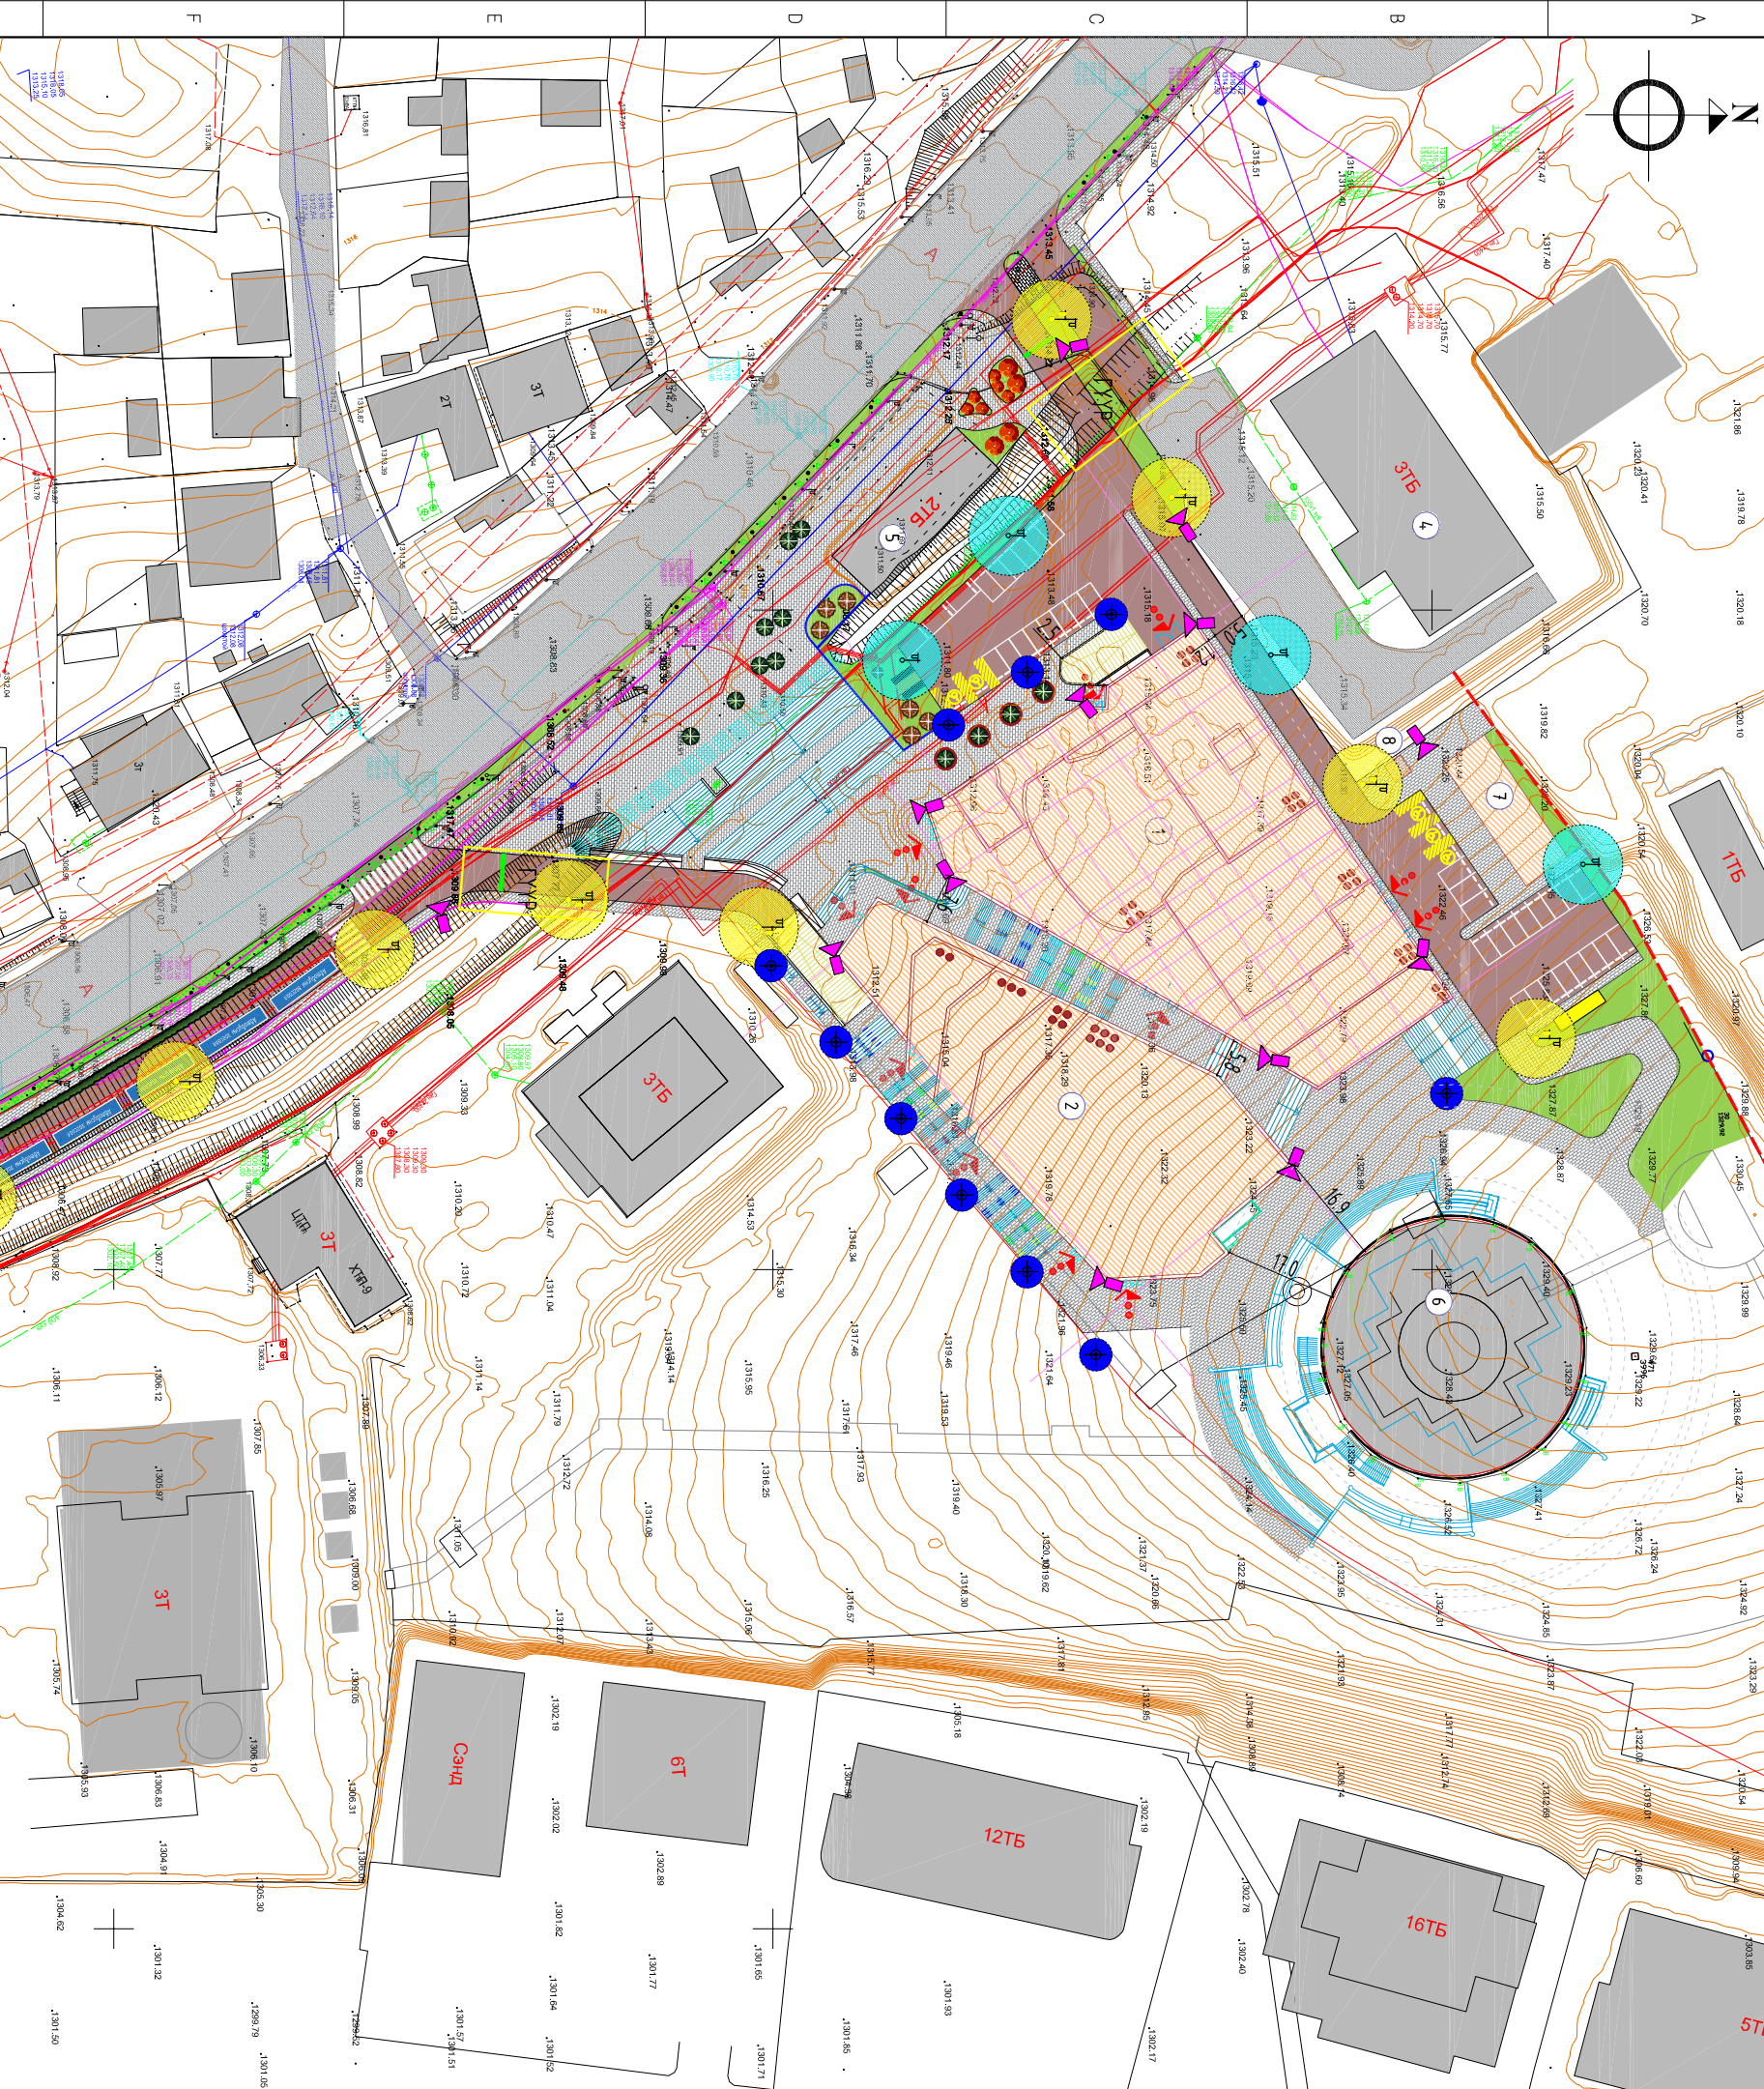

№	ТӨДӨРХӨЙЛӨЛТ	ТАЙЛАР
1	Төмөртийн барилда	Төлөвлөж буй
2	Номын сангийн барилда	
3	Гадна тохижилт	Одоо байгаа
4	Монгол Улсын Шүүхийн ерөнхий зөвлөл	
5	Үйлчилгээний барилда	Төлөвлөгдөж буй
6	Богд зонхой хөшөөт цогцолбор	
7	ХТП-ны барилда /21.6м x 7.0м/	Төлөвлөж буй
8	Генераторын барилда /3.0м x 3.0м/	

БАЙРШИЛЫН СХЕМ М1:10000

Ү.О АЖИЛУУД2023 ОН1. SEEZ ХХК230101 ХҮҮХДИЙН ТЕАТРЫН БАРИЛД.rg

Тайлбар:
1. Энэ хурдныг ET-8-63-р хуудасчигдтой хамт үзнэ.

ТАНИХ ТЭМДЭГЭЭ:

	Төлөвлөж буй барилда, байдгуулмж
	Орц газар
	Төлөвлөж буй алто зам, талбай - 3284.40 м ²
	Төлөвлөж буй алто зам байгалийн боржин чулуу /10х10х10/см 231.00 м ² (4.50у/м x 5.0м)
	Төлөвлөж буй алто зам, зогсоолын боржин чулуун хашлага - 914.00 у/м
	Төлөвлөж буй гадна шат /5 ширхэг/ боржин чулуун хаштан /40х20х6/см - 1411.57 м ²
	Төлөвлөж буй боржин чулуу хаштан /40х20х6/см - 3695.00 м ²
	Төлөвлөж буй явсан хүний замын боржин чулуун хашлага - 806.70 у/м
	Төлөвлөж буй 9 төмрийн мод - 105 ширхэг
	Төлөвлөж буй шар хурд - 92.70 у/м
	Төлөвлөж буй зүлгээжх талбай - 2257.40 м ²
	Төлөвлөж буй цэцгийн мандал - 69.00м ²
	Төлөвлөж буй гадна хяналтын камер /360° эргэдэг/ - 14 ширхэг
	Төлөвлөж буй гадна гэрэлтүүлэг /2 толгойтой h=9.0метр/ - 10 ширхэг
	Төлөвлөж буй гадна гэрэлтүүлэг /1 толгойтой h=9.0метр/ - 3 ширхэг
	Төлөвлөж буй гадна гэрэлтүүлэг /2 толгойтой h=3.0метр/ - 12 ширхэг
	Төлөвлөж буй шатны тусгай гэрэлтүүлэг /генераторын/ - 240 ширхэг (240 у/м)

Seez architects

УЛААНБААТАР ХОТ, ЧИНГЭЛЭЙ ДҮҮРЭГ, 5-Р ХОРОО

ХҮҮХДИЙН НОМЫН САН, ХҮҮХЭЛЭЙН ТЕАТРЫН ЦОГЦОЛБОР БАРИЛГА

Ерөнхий төлөвлөгөө

Архитектор	М.А.А.А.	М.А.А.А.	М.А.А.А.	М.А.А.А.
Гүйцэтгэгч	С.Г.Г.Г.Г.	С.Г.Г.Г.Г.	С.Г.Г.Г.Г.	С.Г.Г.Г.Г.
Шалгарч	С.А.А.А.	С.А.А.А.	С.А.А.А.	С.А.А.А.